


REMODELACIÓ ESPAIS ANTIGA BIBLIOTECA (Aprovat per la Comissió Permanent de 4 d'octubre de 2005, i per la Junta de Centre de 21 de març de 2006)

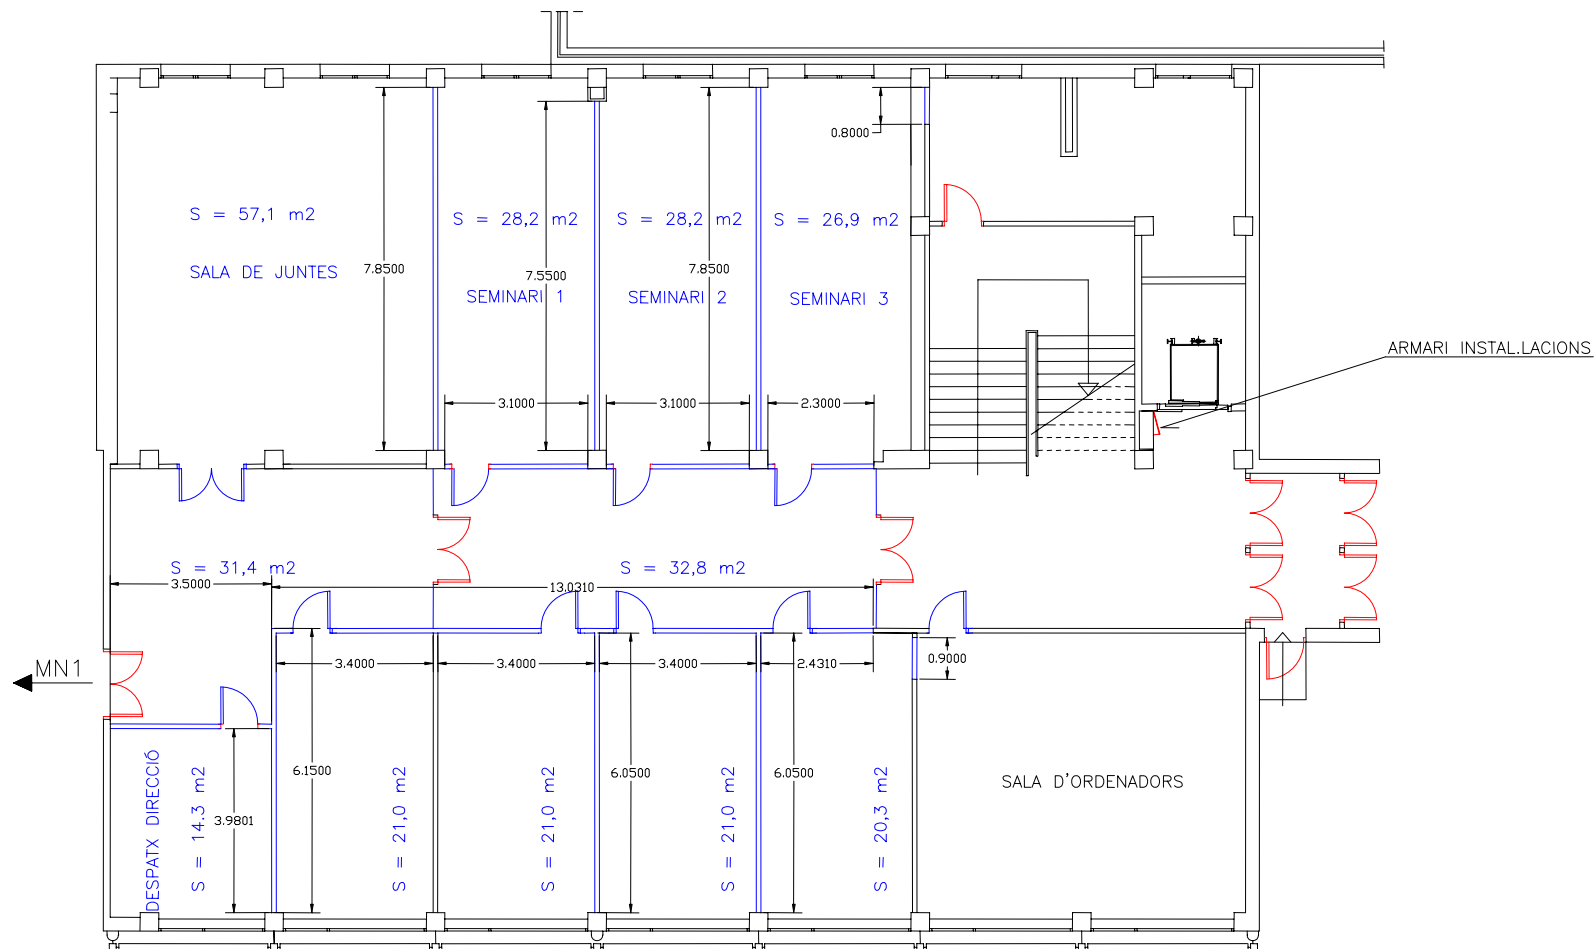

| | | | |
|------------|---------|-------|---|
| SIS. REPR. | ESCALA | FIRMA | PROPOSTA REMODELACIÓ 2 |
| | 1 / 100 | | |
| Nom | | | UPC Escola Universitària Politécnica de Manresa |
| Cognoms | | | |
| Grup | Data | | |